


KELLERGECHOSS GRUNDRISS

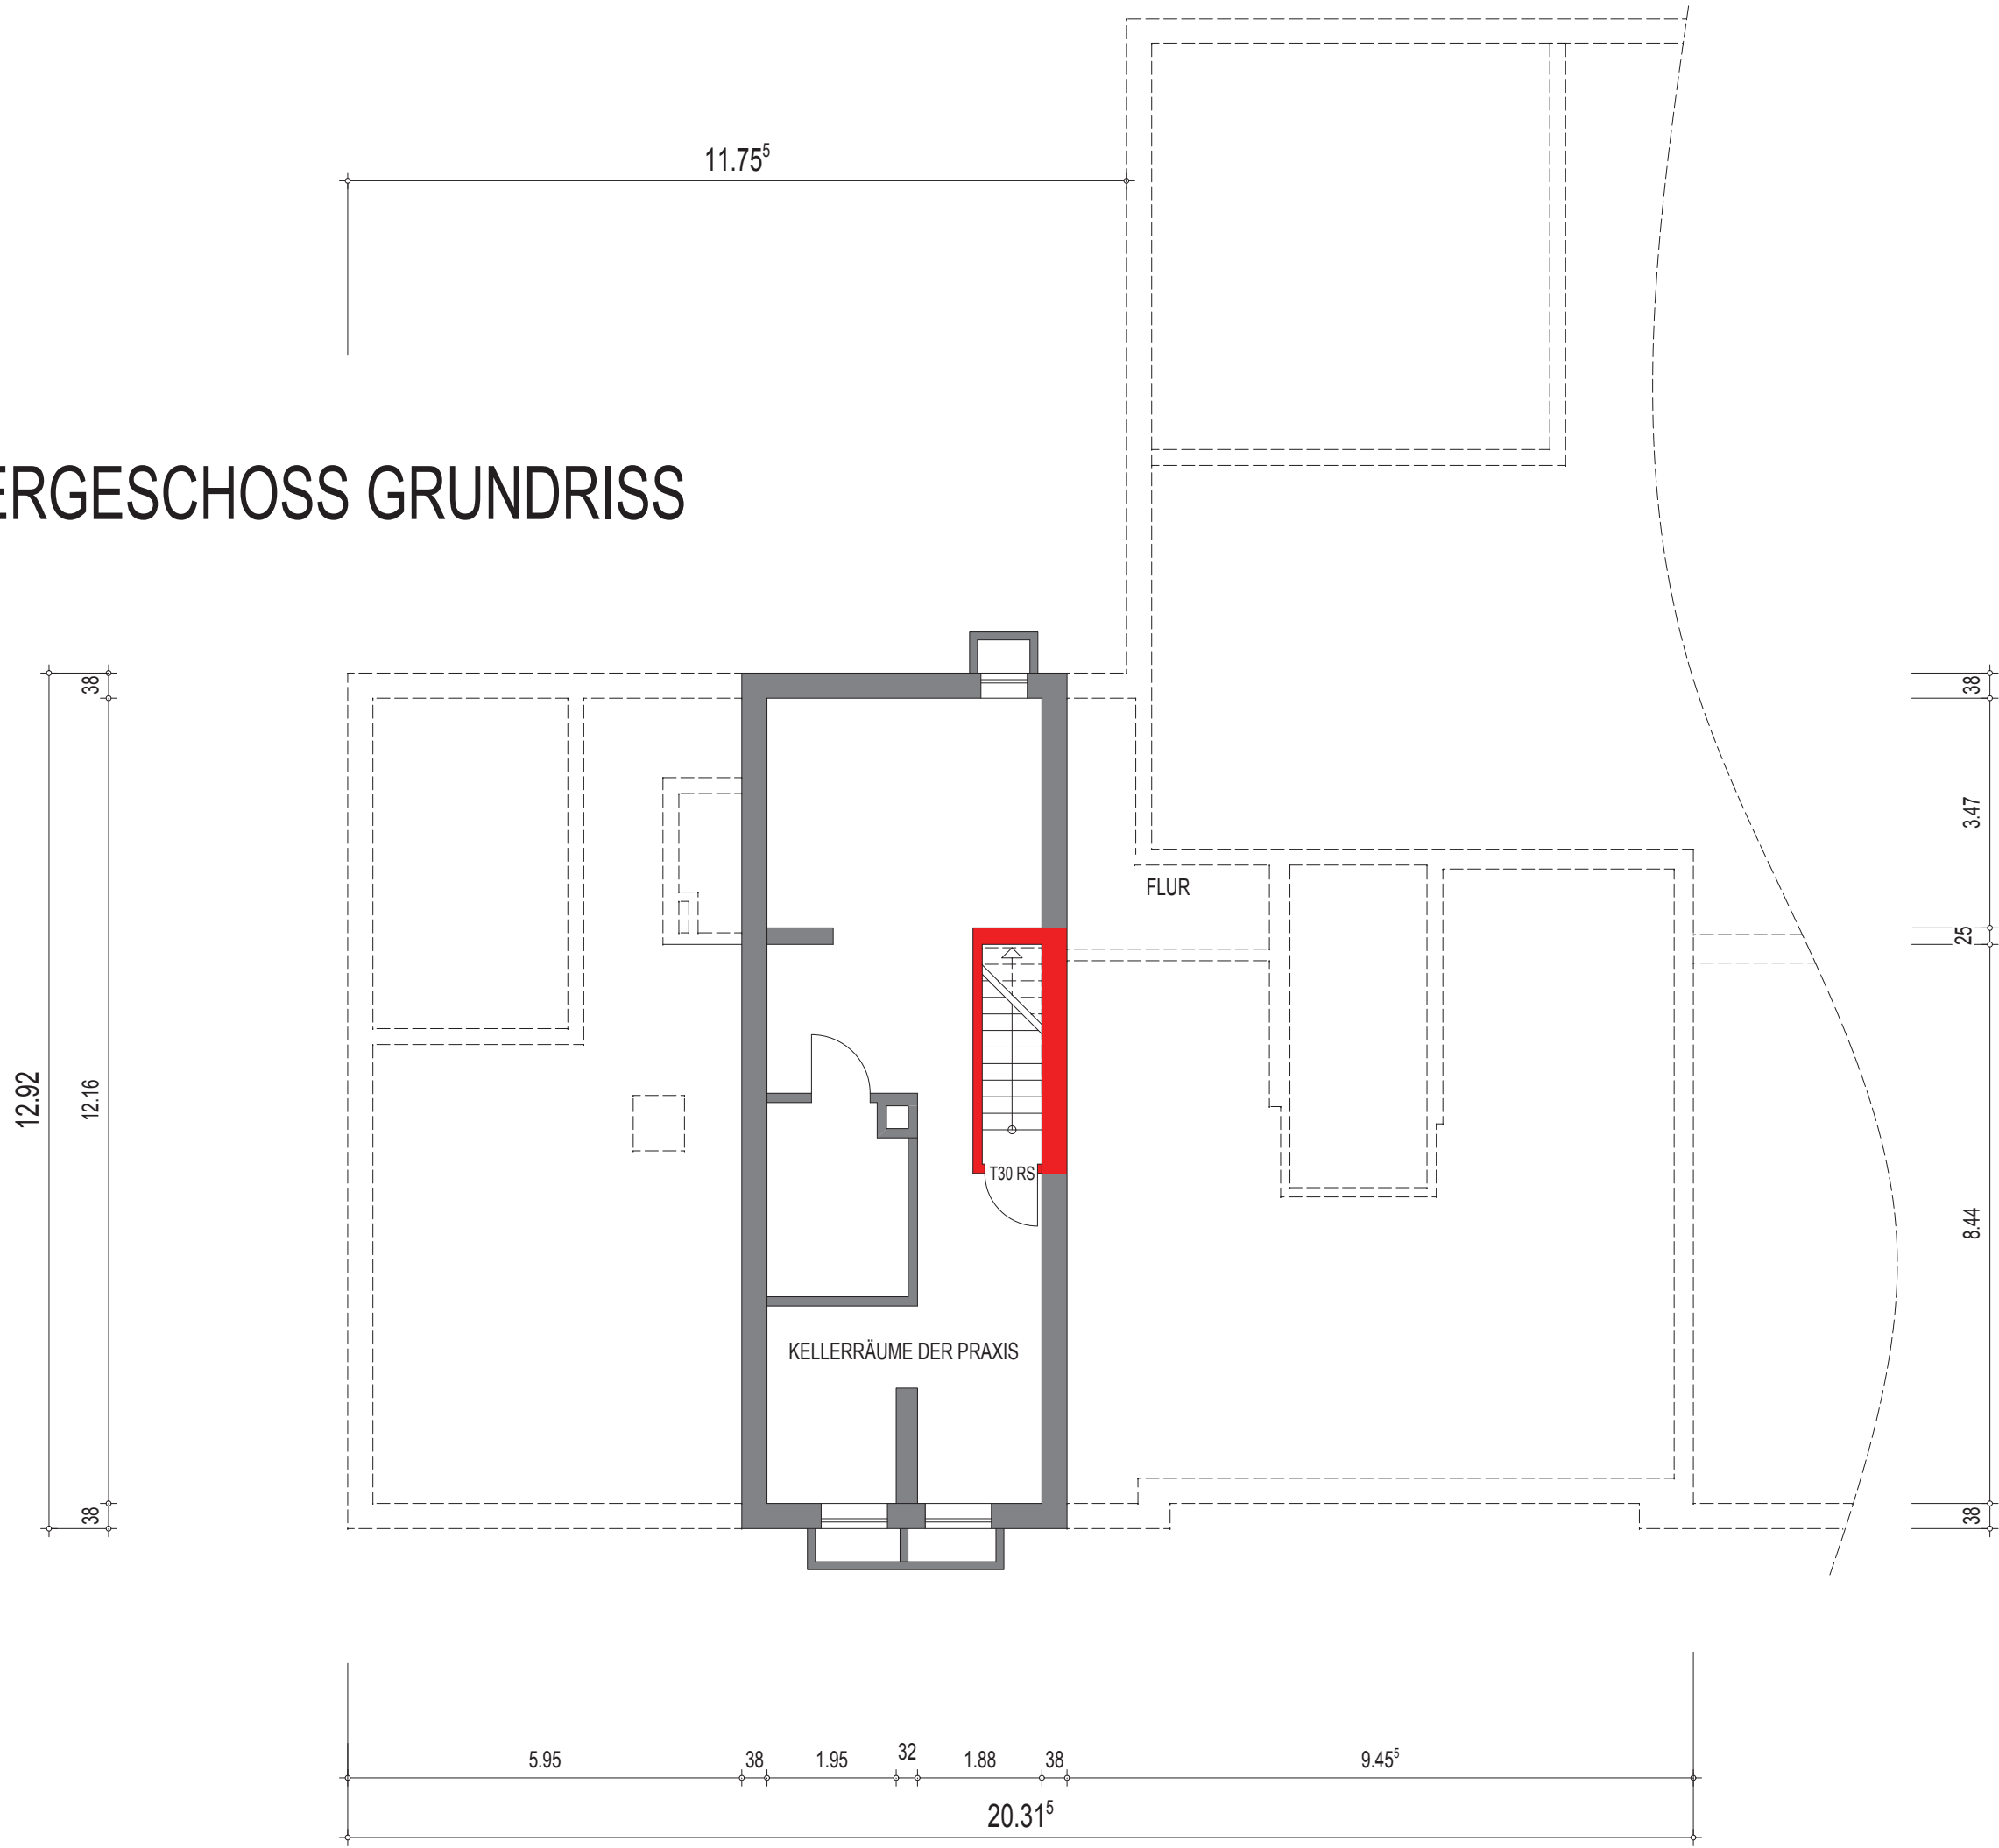

TEILKELLER unter Praxis


M 1 : 100




- LEGENDE :
- = Wände des Bestandes
 - = Abbruch
 - = feuerbeständige Trennwand F90

Längenvergleich : = 5 m

ERSGESCHOSS GRUNDRISS

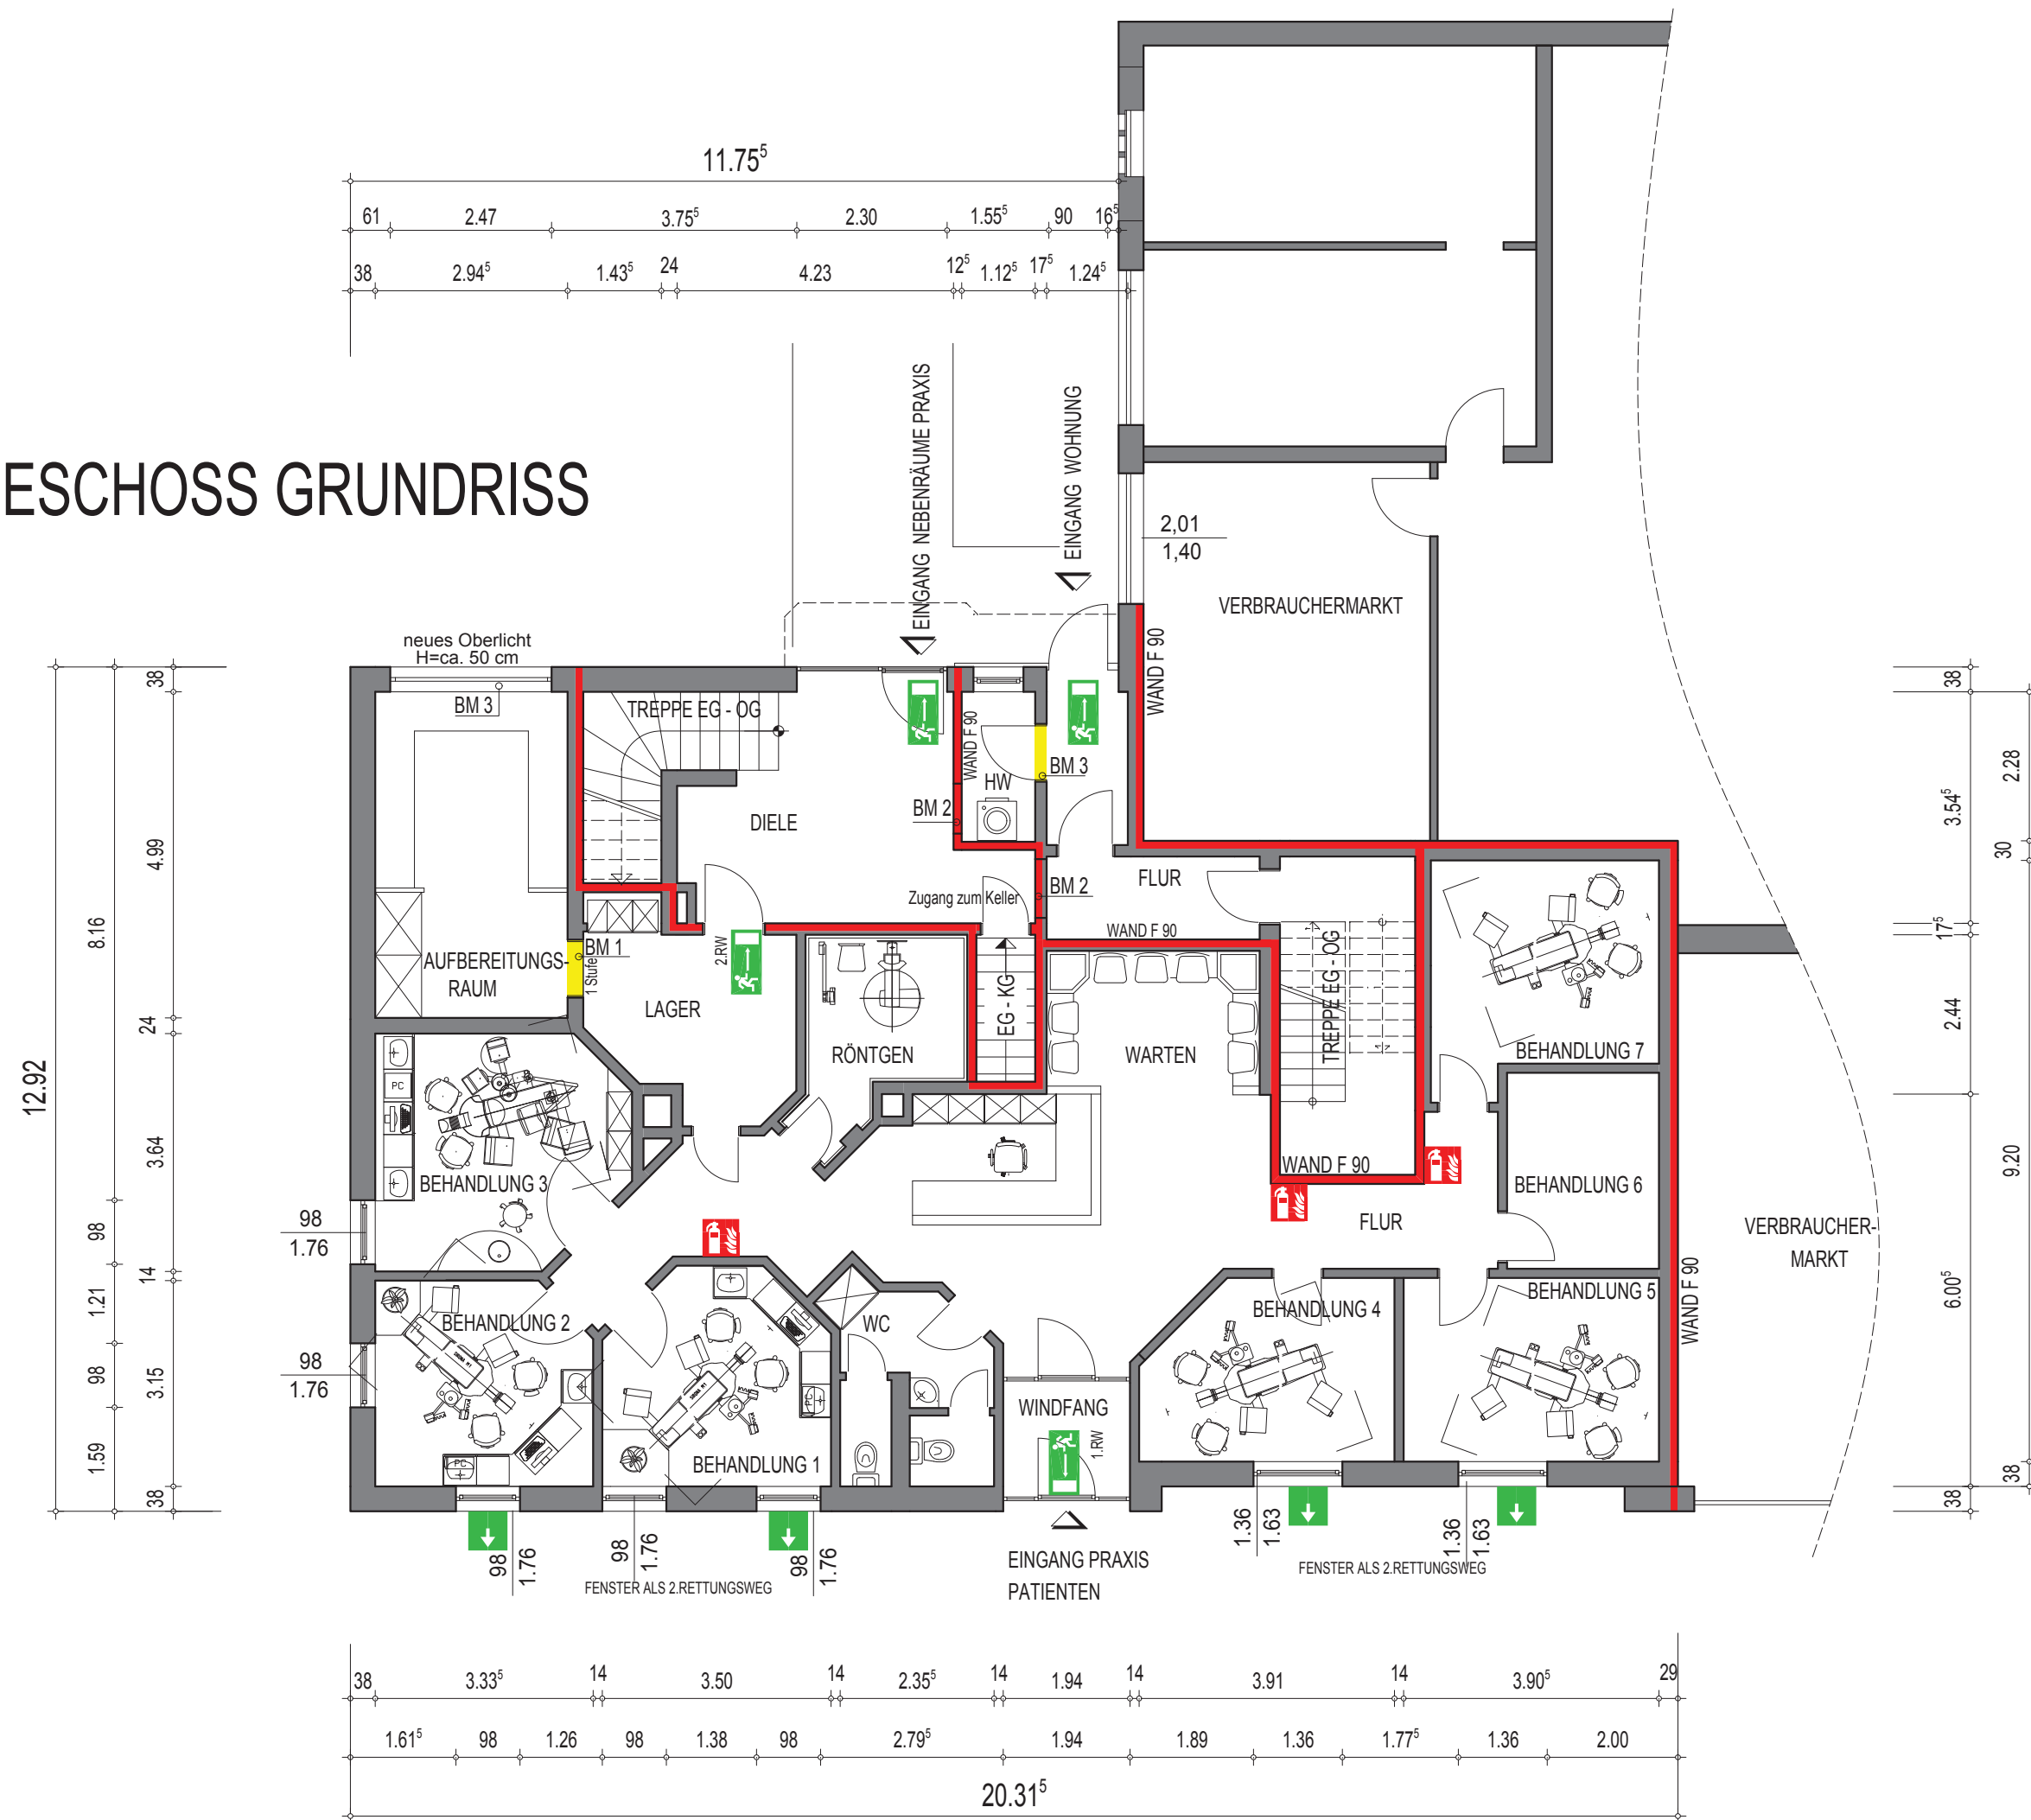

ERDGESCHOSS
GRUNDRISS Praxis
M 1 : 100


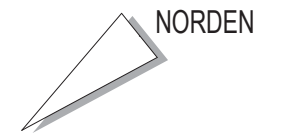


LEGENDE :

-  = Wände des Bestandes
-  = Abbruch
-  = feuerbeständige Trennwand F90
-  = Notausgang
-  = 2. Rettungsweg
-  = Feuerlöscher

Längenvergleich :  = 5 m


OBERGESCHOSS GRUNDRISS

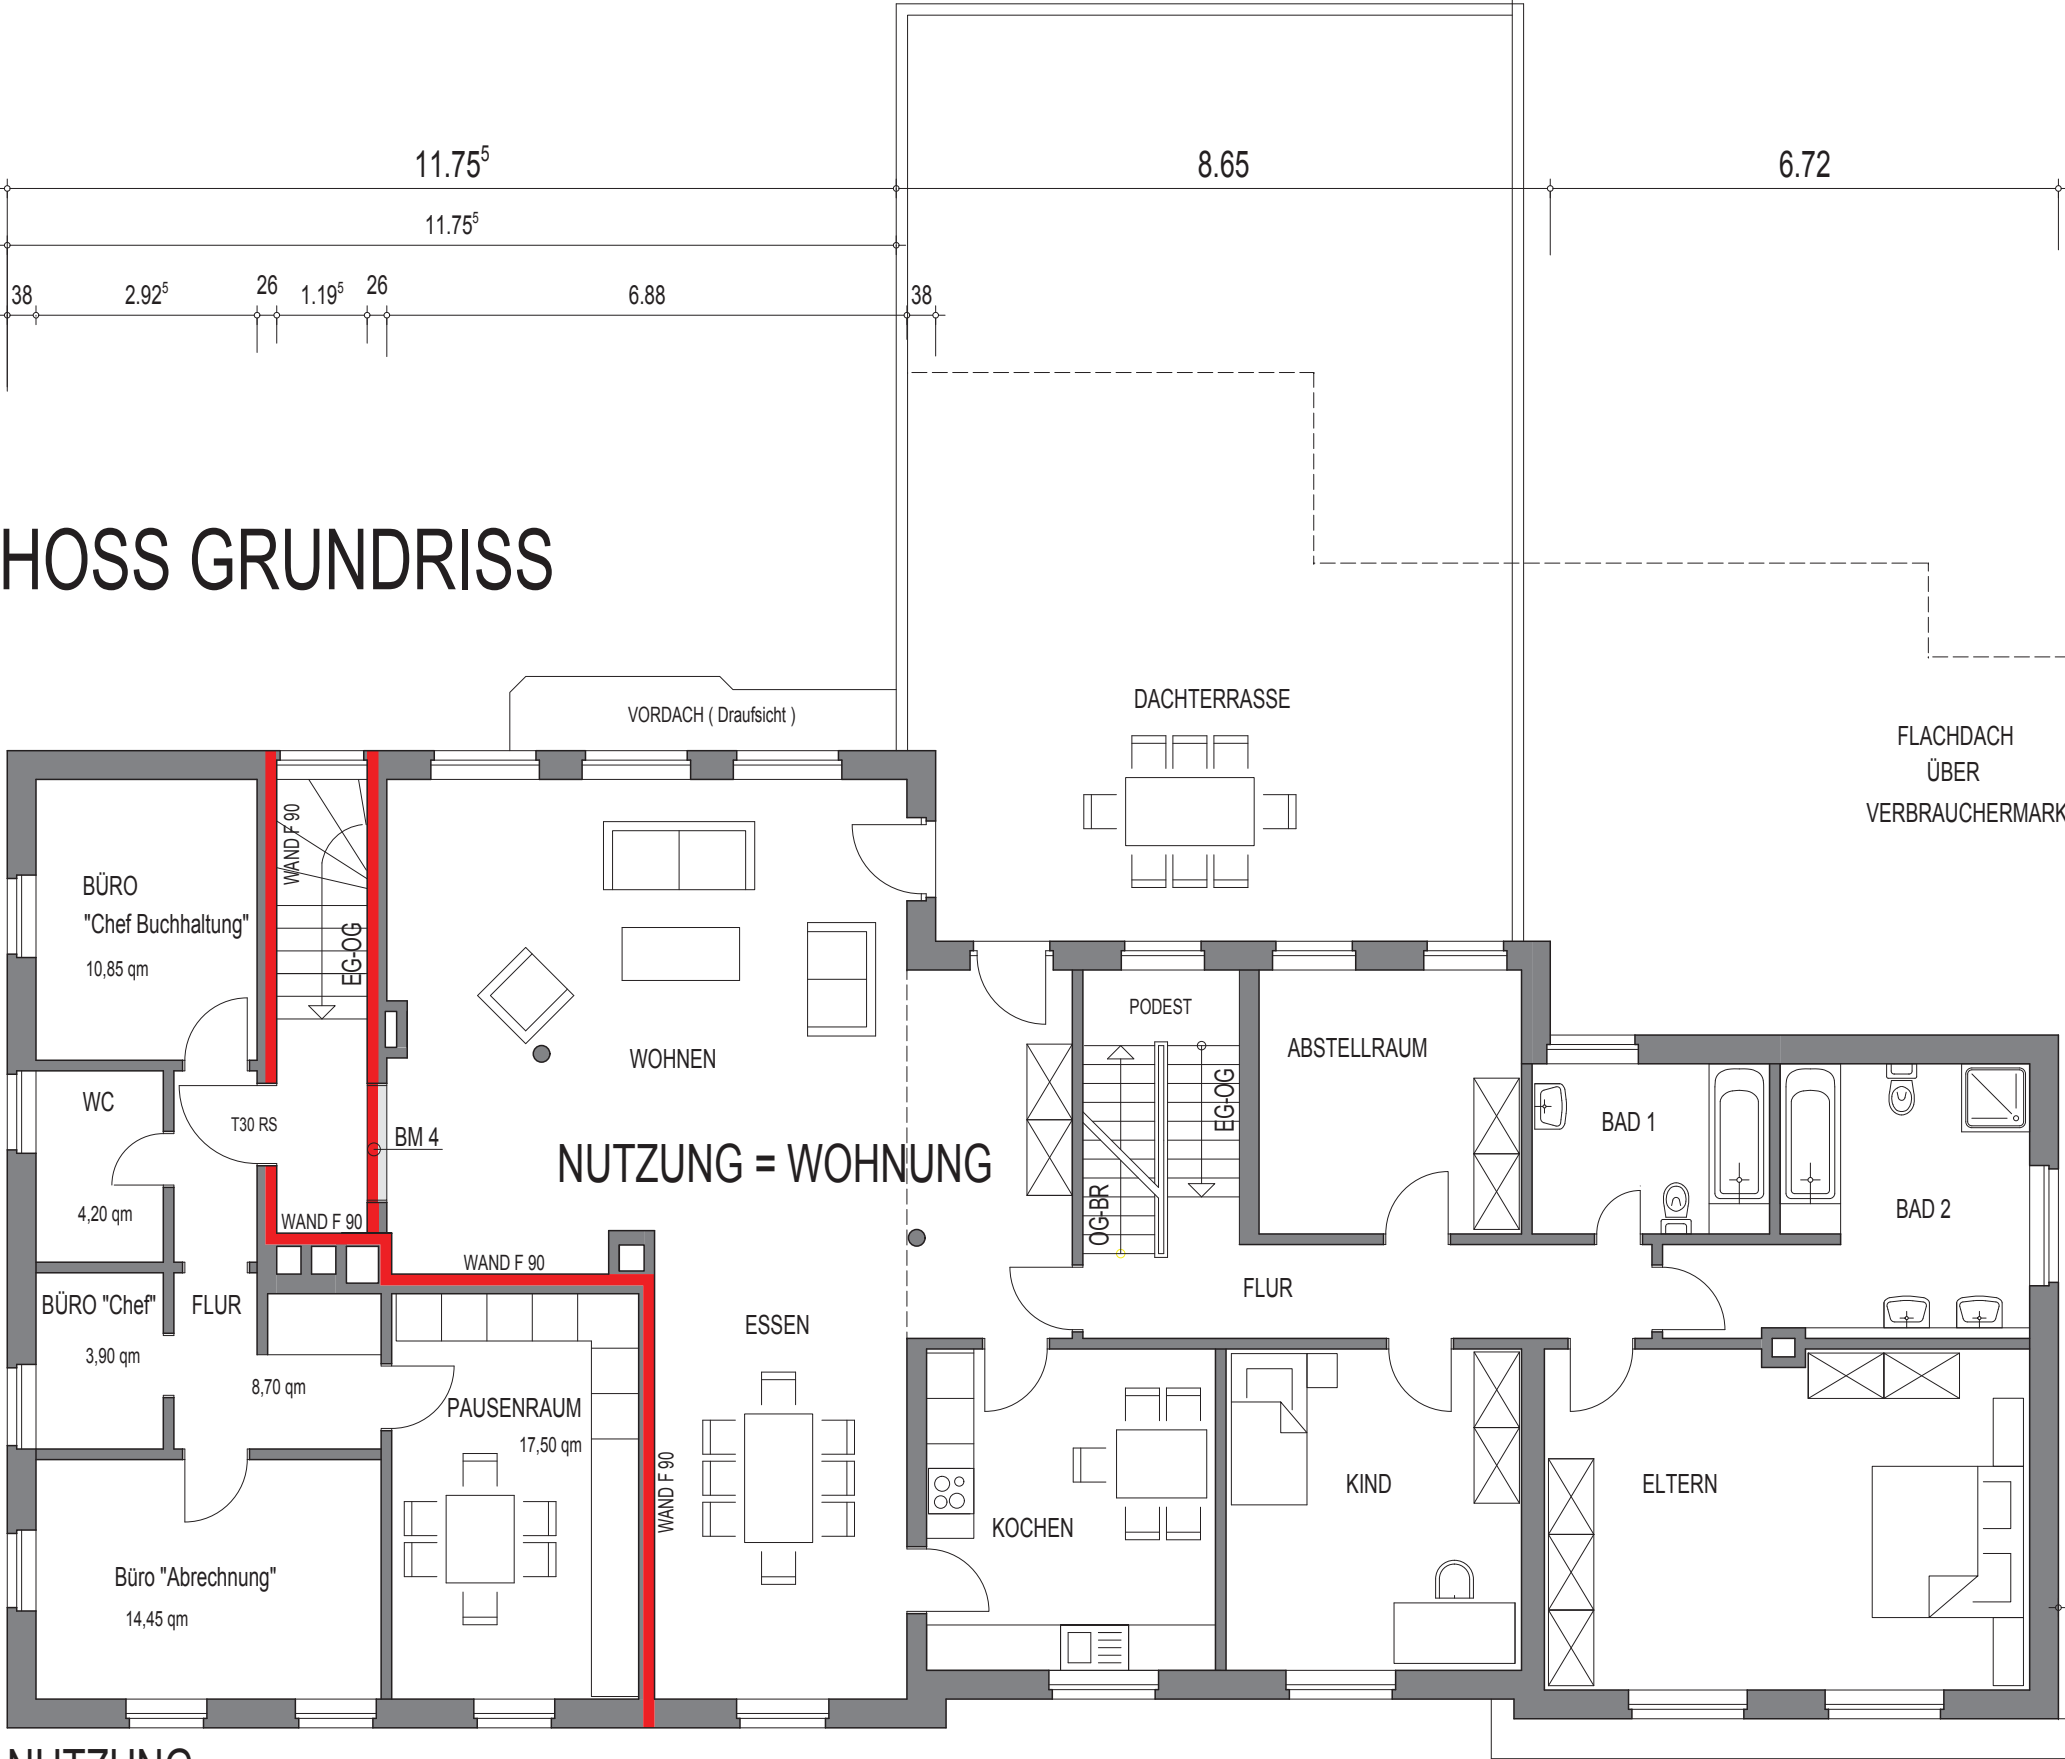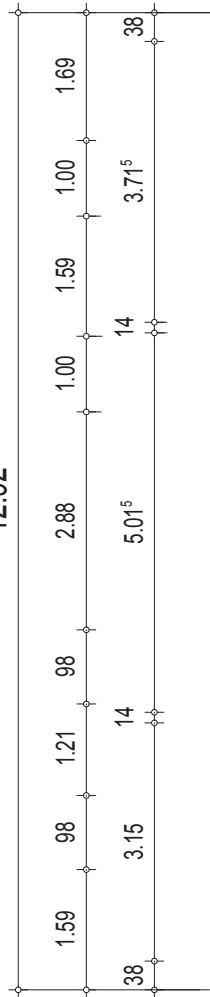

OBERGESCHOSS GRUNDRISS


M 1 : 100

NUTZUNG =
RÄUME DER ZAHNARZTPRAXIS

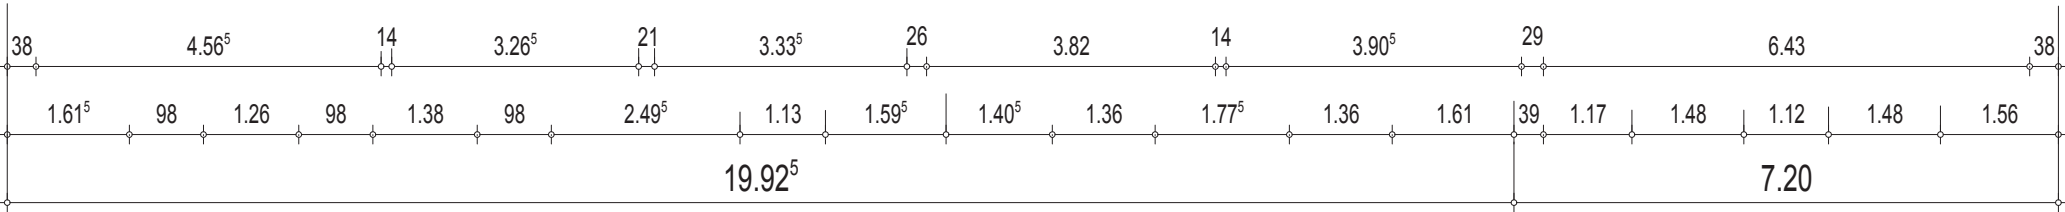


- LEGENDE :
- = Wände des Bestandes
 - = Abbruch
 - = feuerbeständige Trennwand F90

Längenvergleich : = 5 m

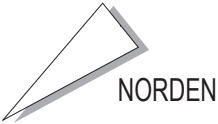


DACHGESCHOSS GRUNDRISS

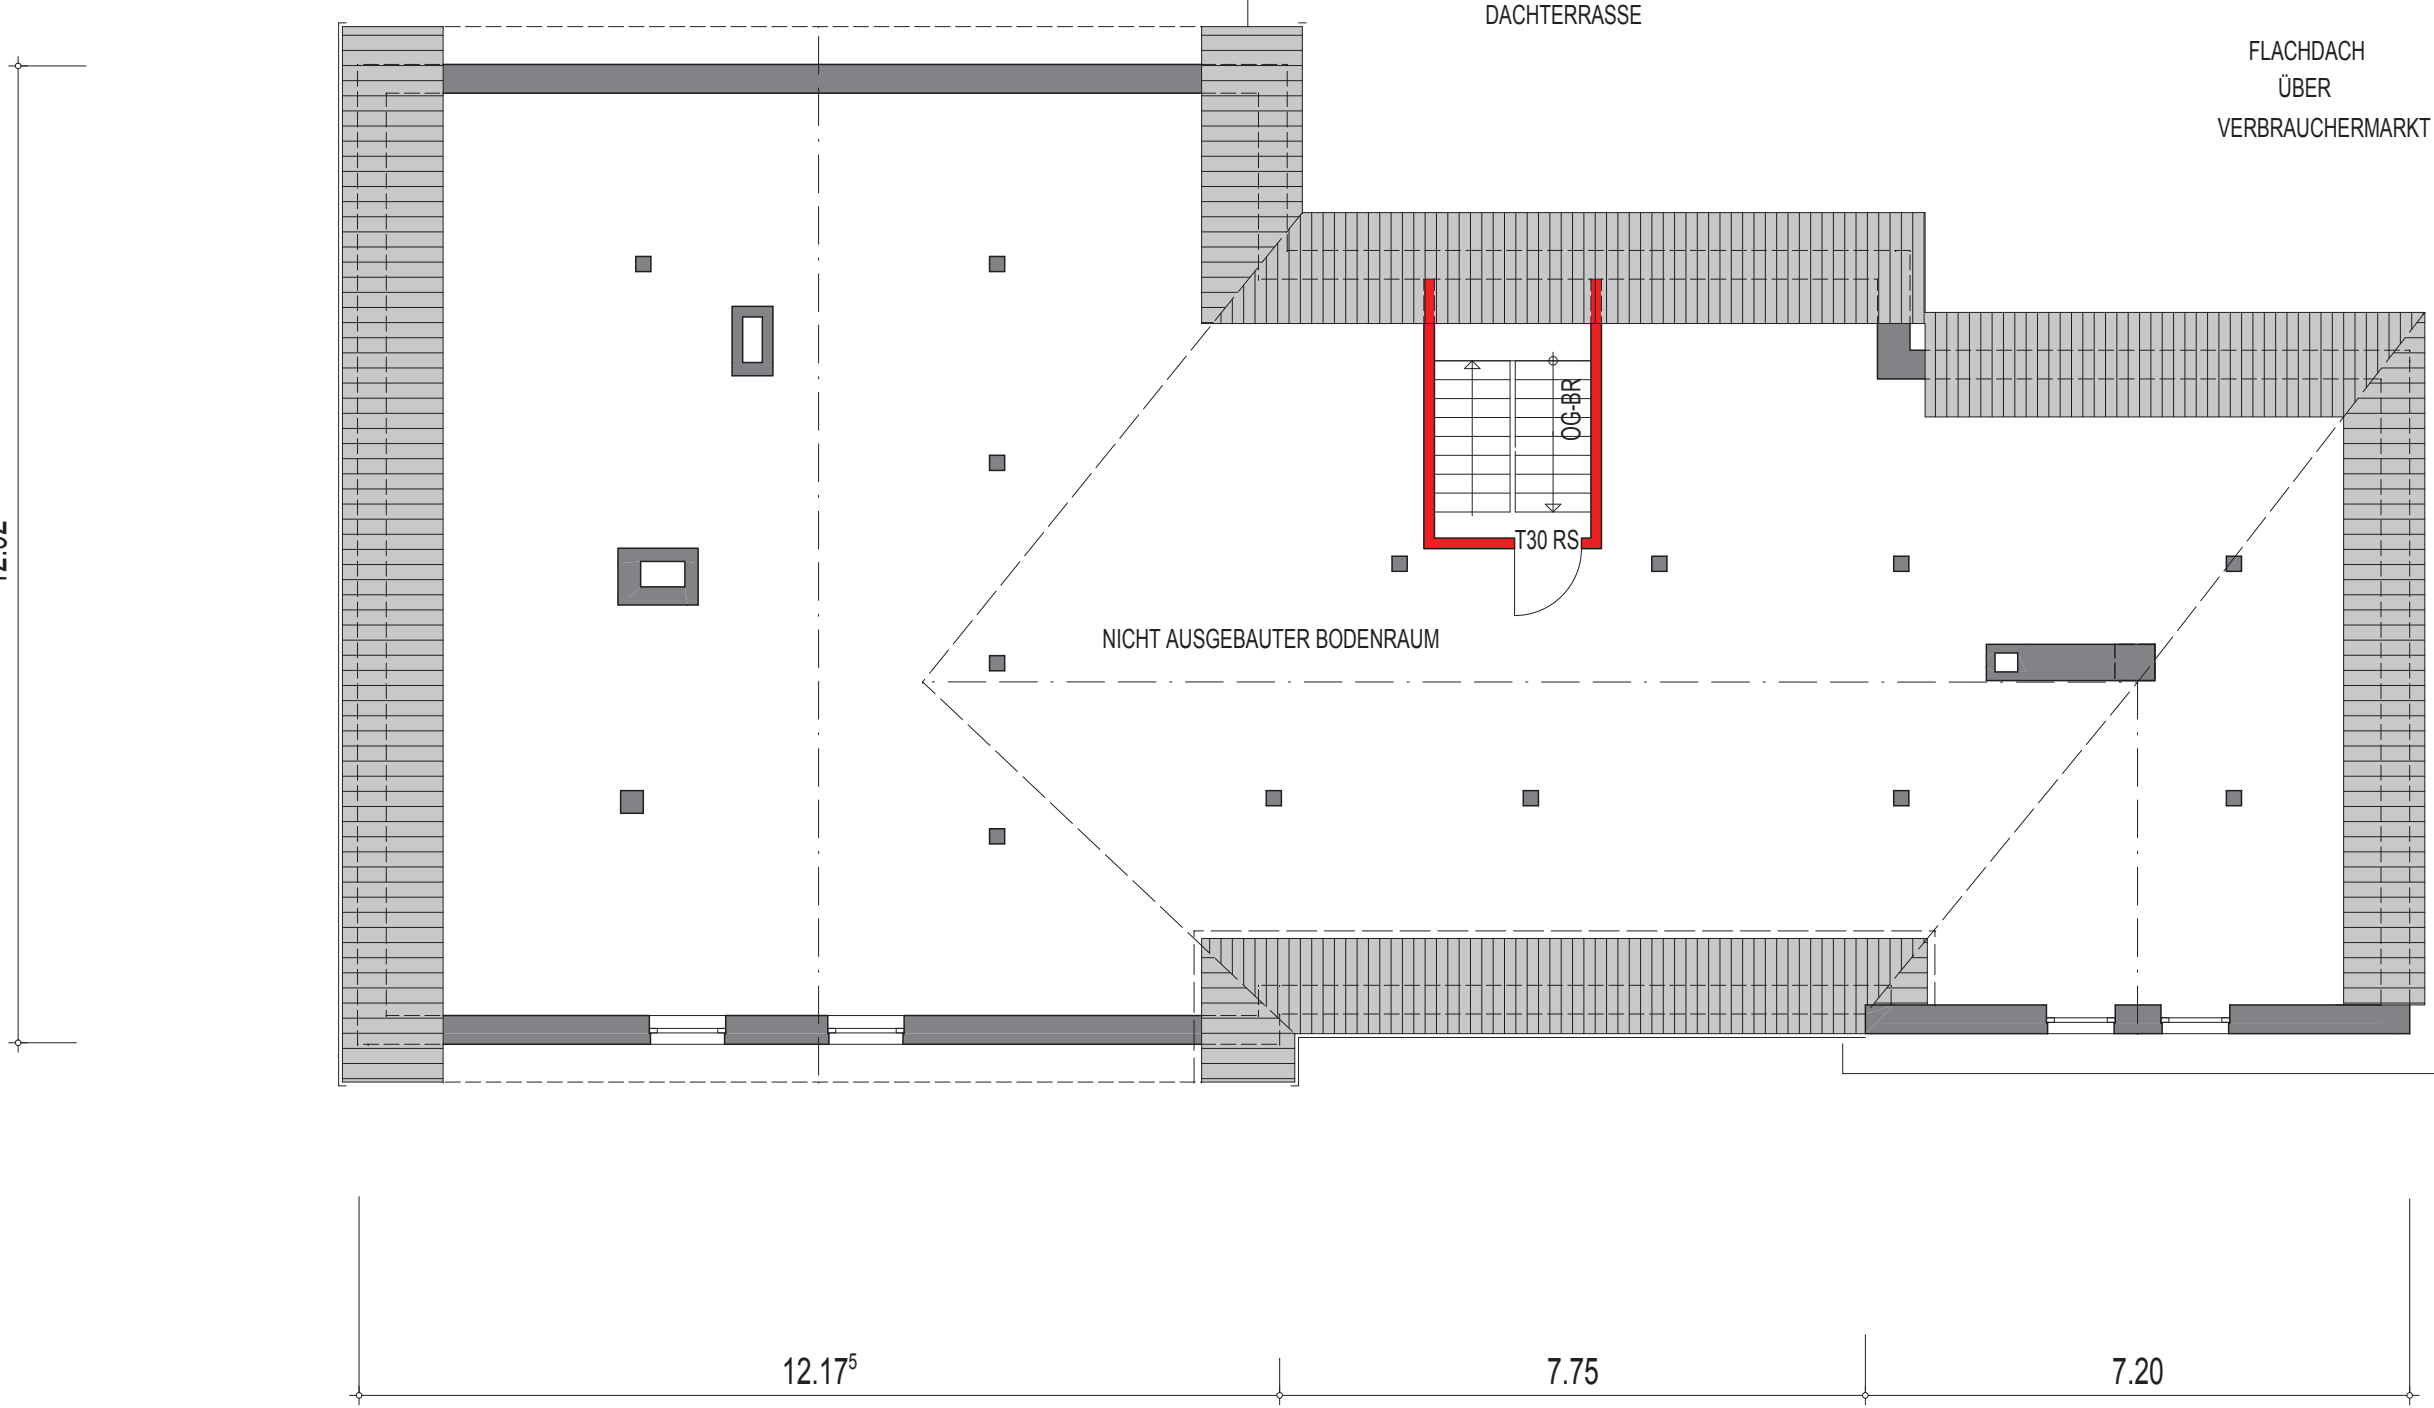

DACHGESCHOSS

M 1 : 100

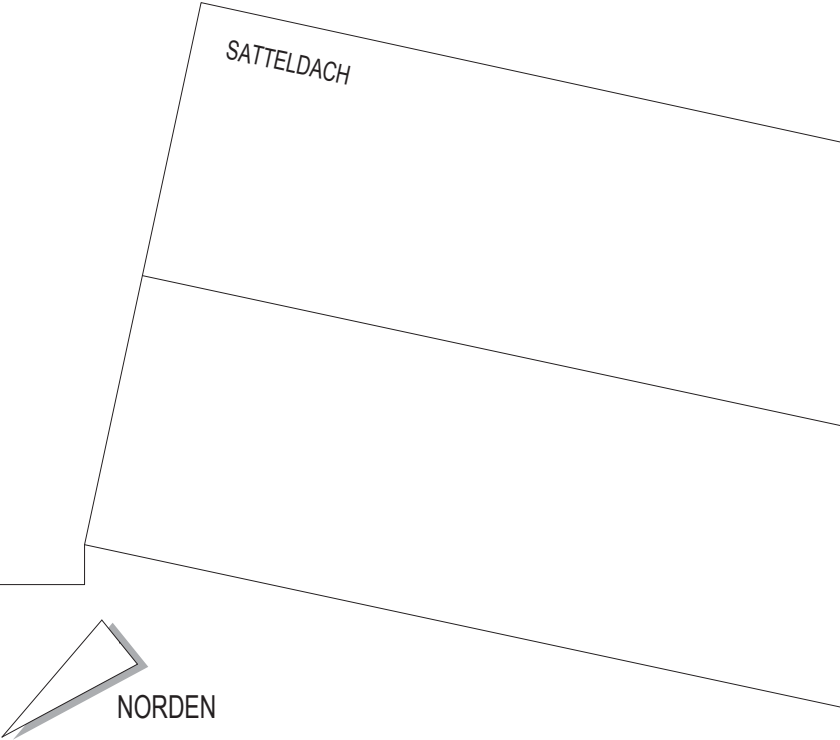

- LEGENDE :
- Wände des Bestandes
 - Abbruch
 - feuerbeständige Trennwand F90

Längenvergleich : = 5 m