Bebauungsplan Nr.4 "Erlenweg"

LAGEPLAN

M 1 : 500

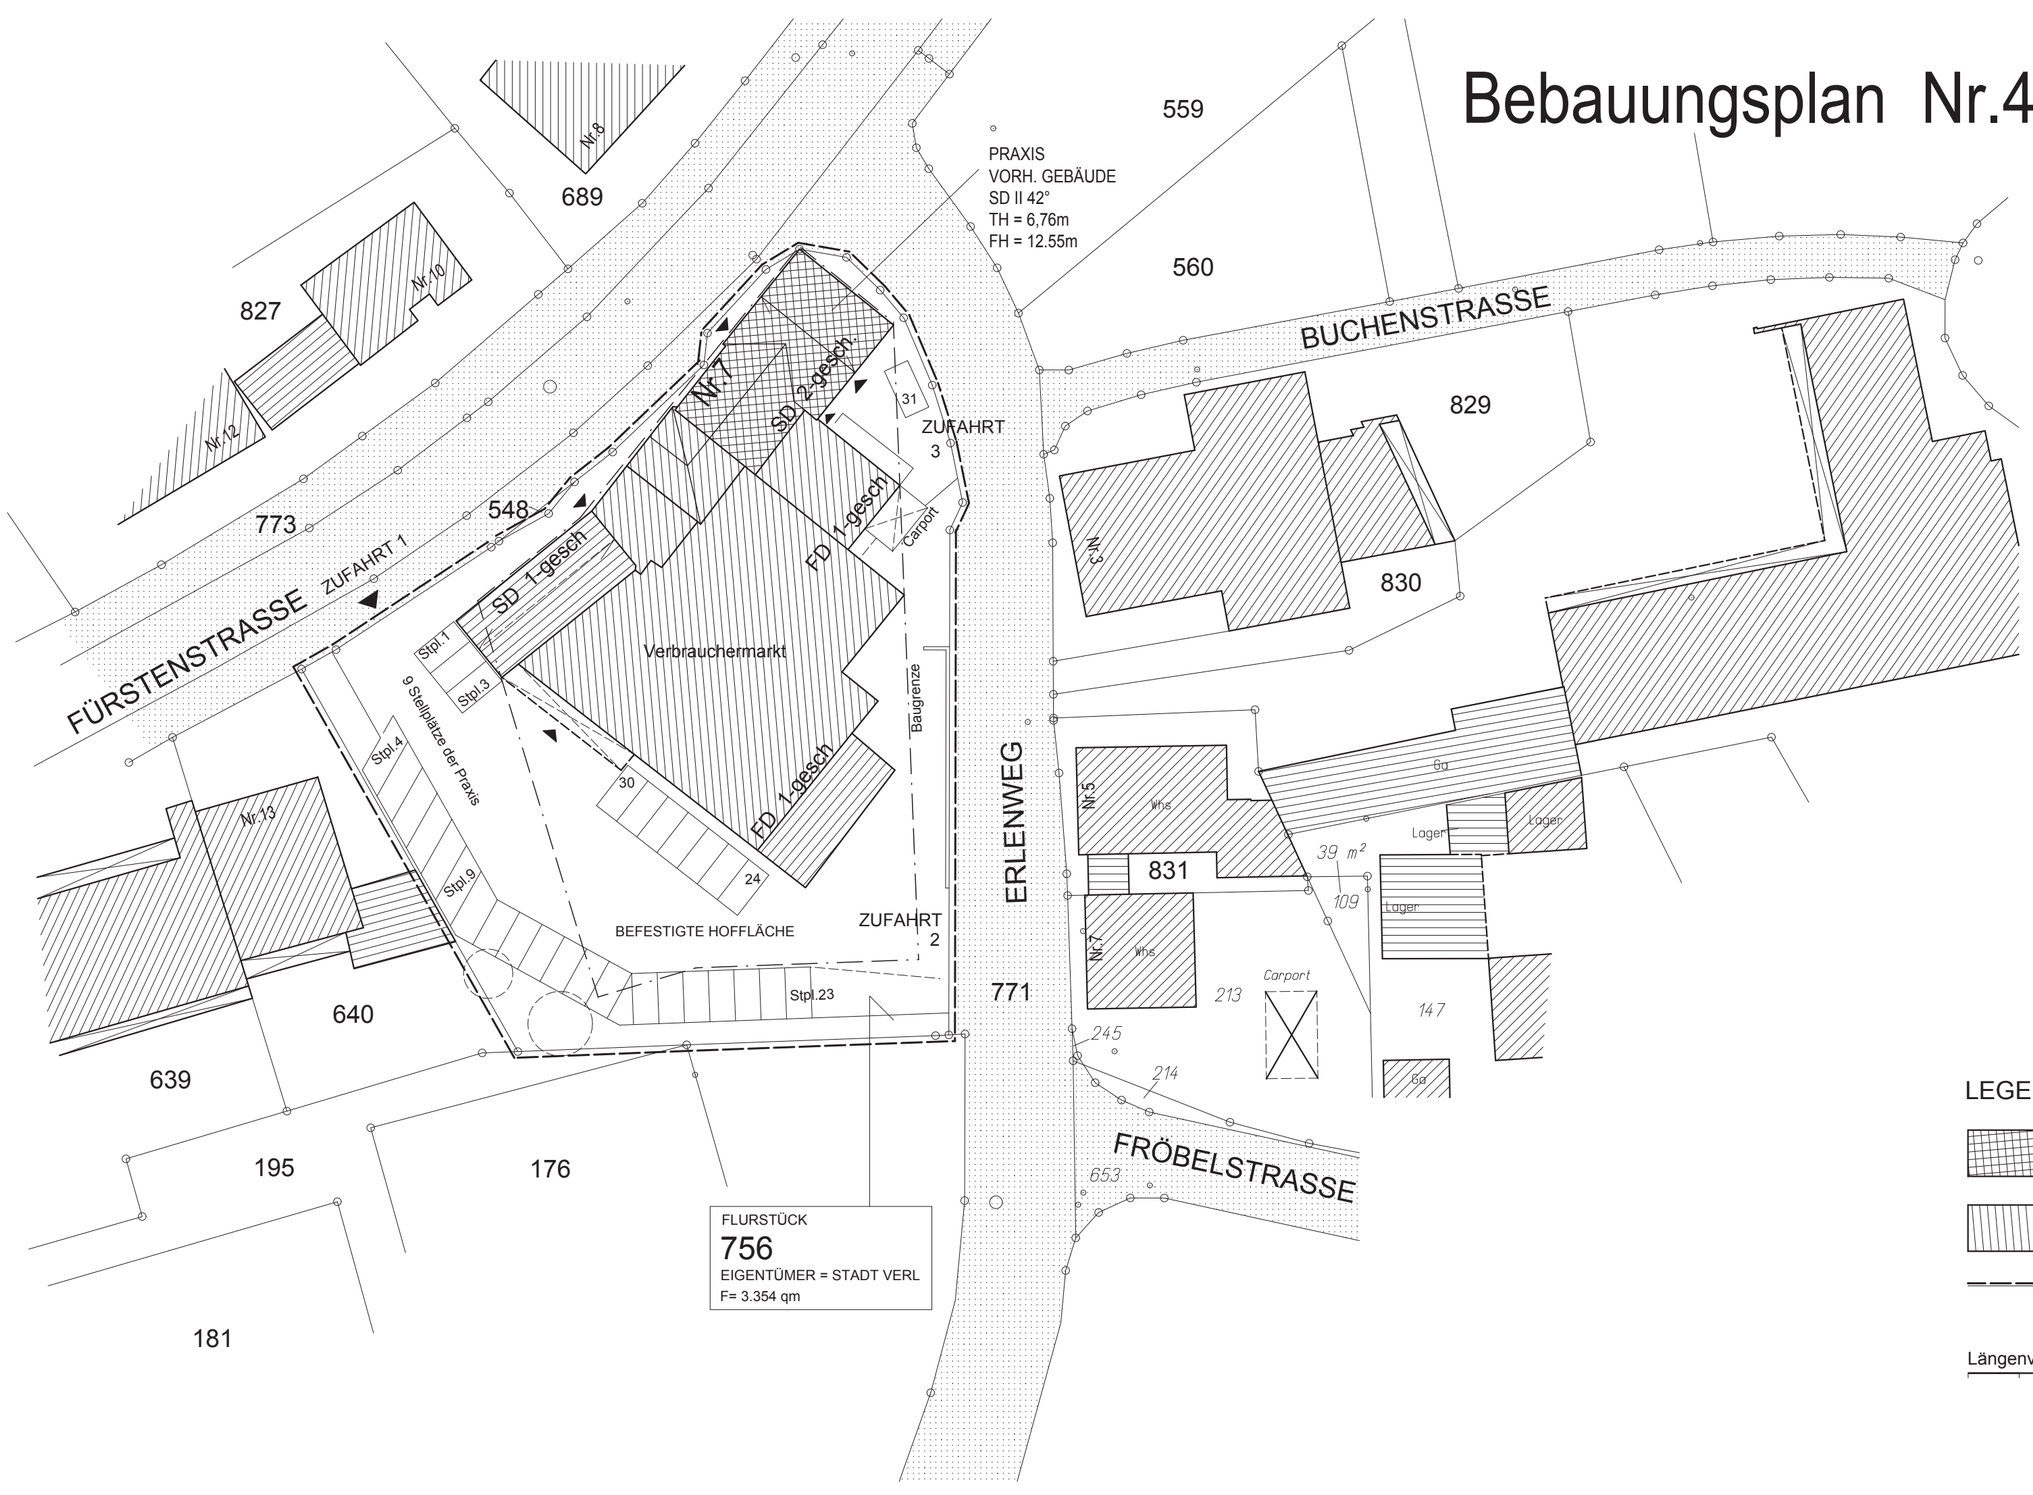

NORDEN

LEGENDE :

= VON DER NUTZUNGSÄNDERUNG BETROFFENES VORH.GEBÄUDE

= VORHANDENE BEBAUUNG

= GRUNDSTÜCKSGRENZE

Längenvergleich : = 30 m