Lageplan Ostwestfalenhalle Kaunitz

Stand: 25.03.2025
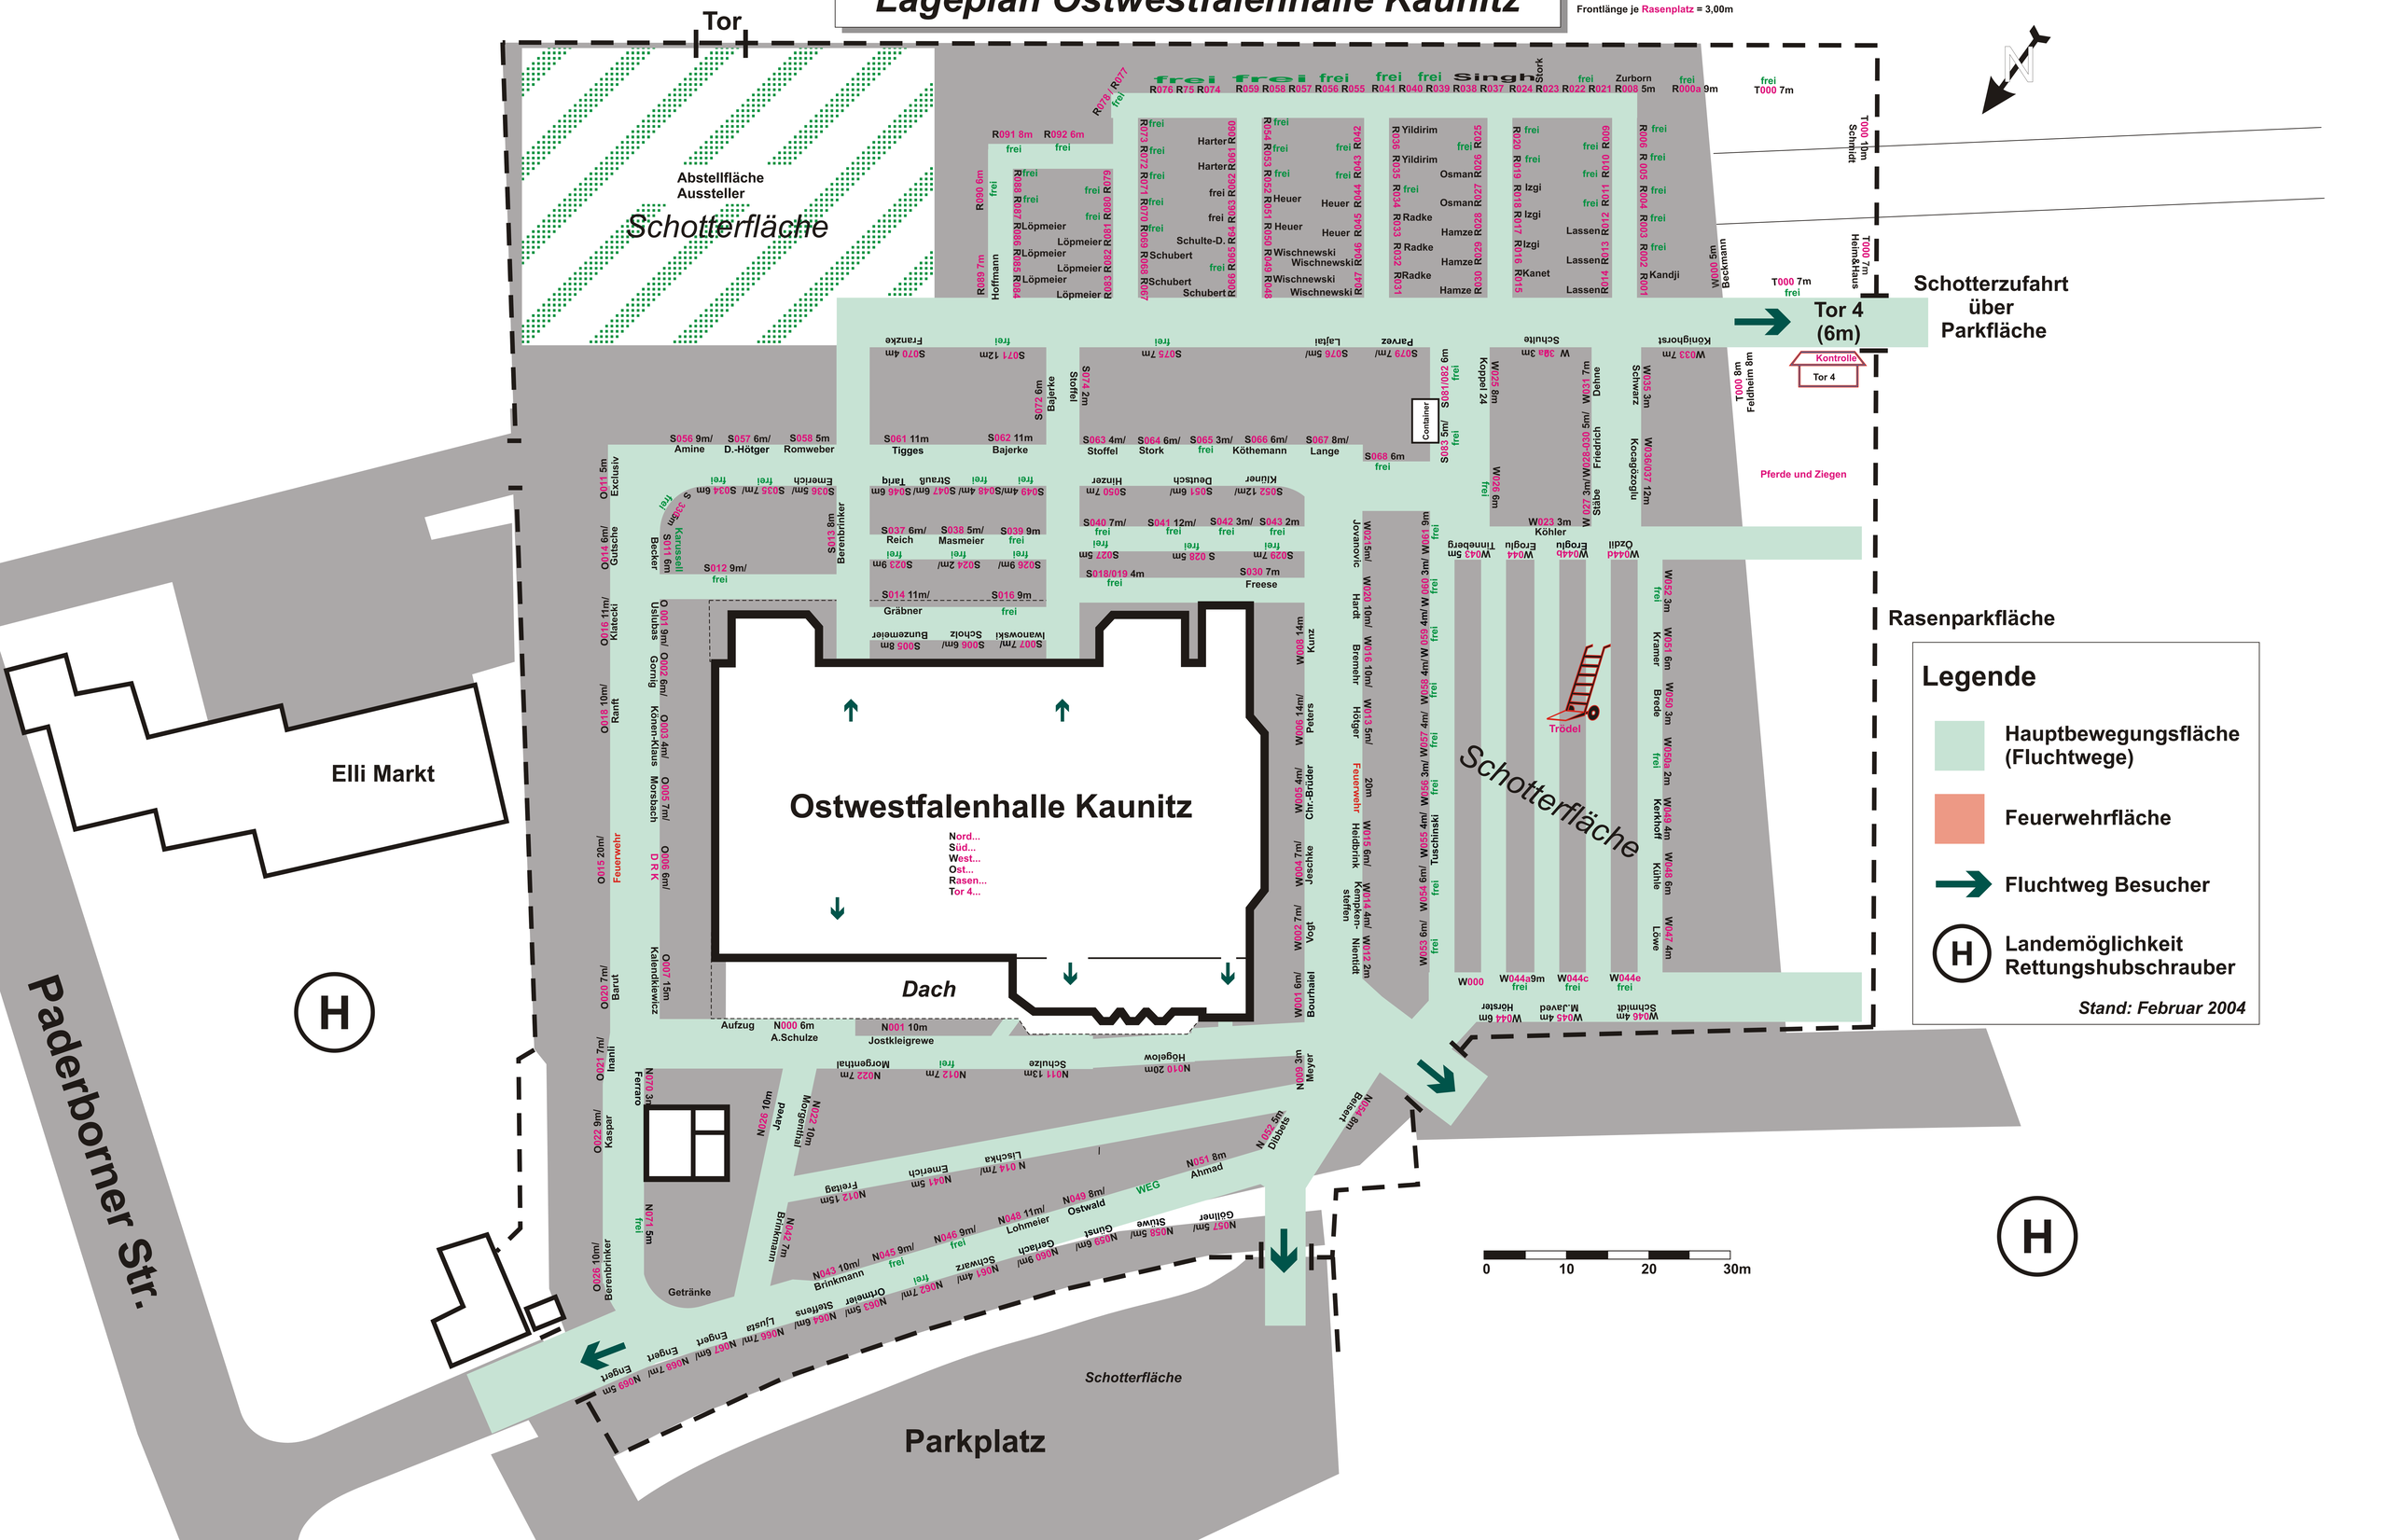
Frontlänge je Rasenplatz = 3,00m