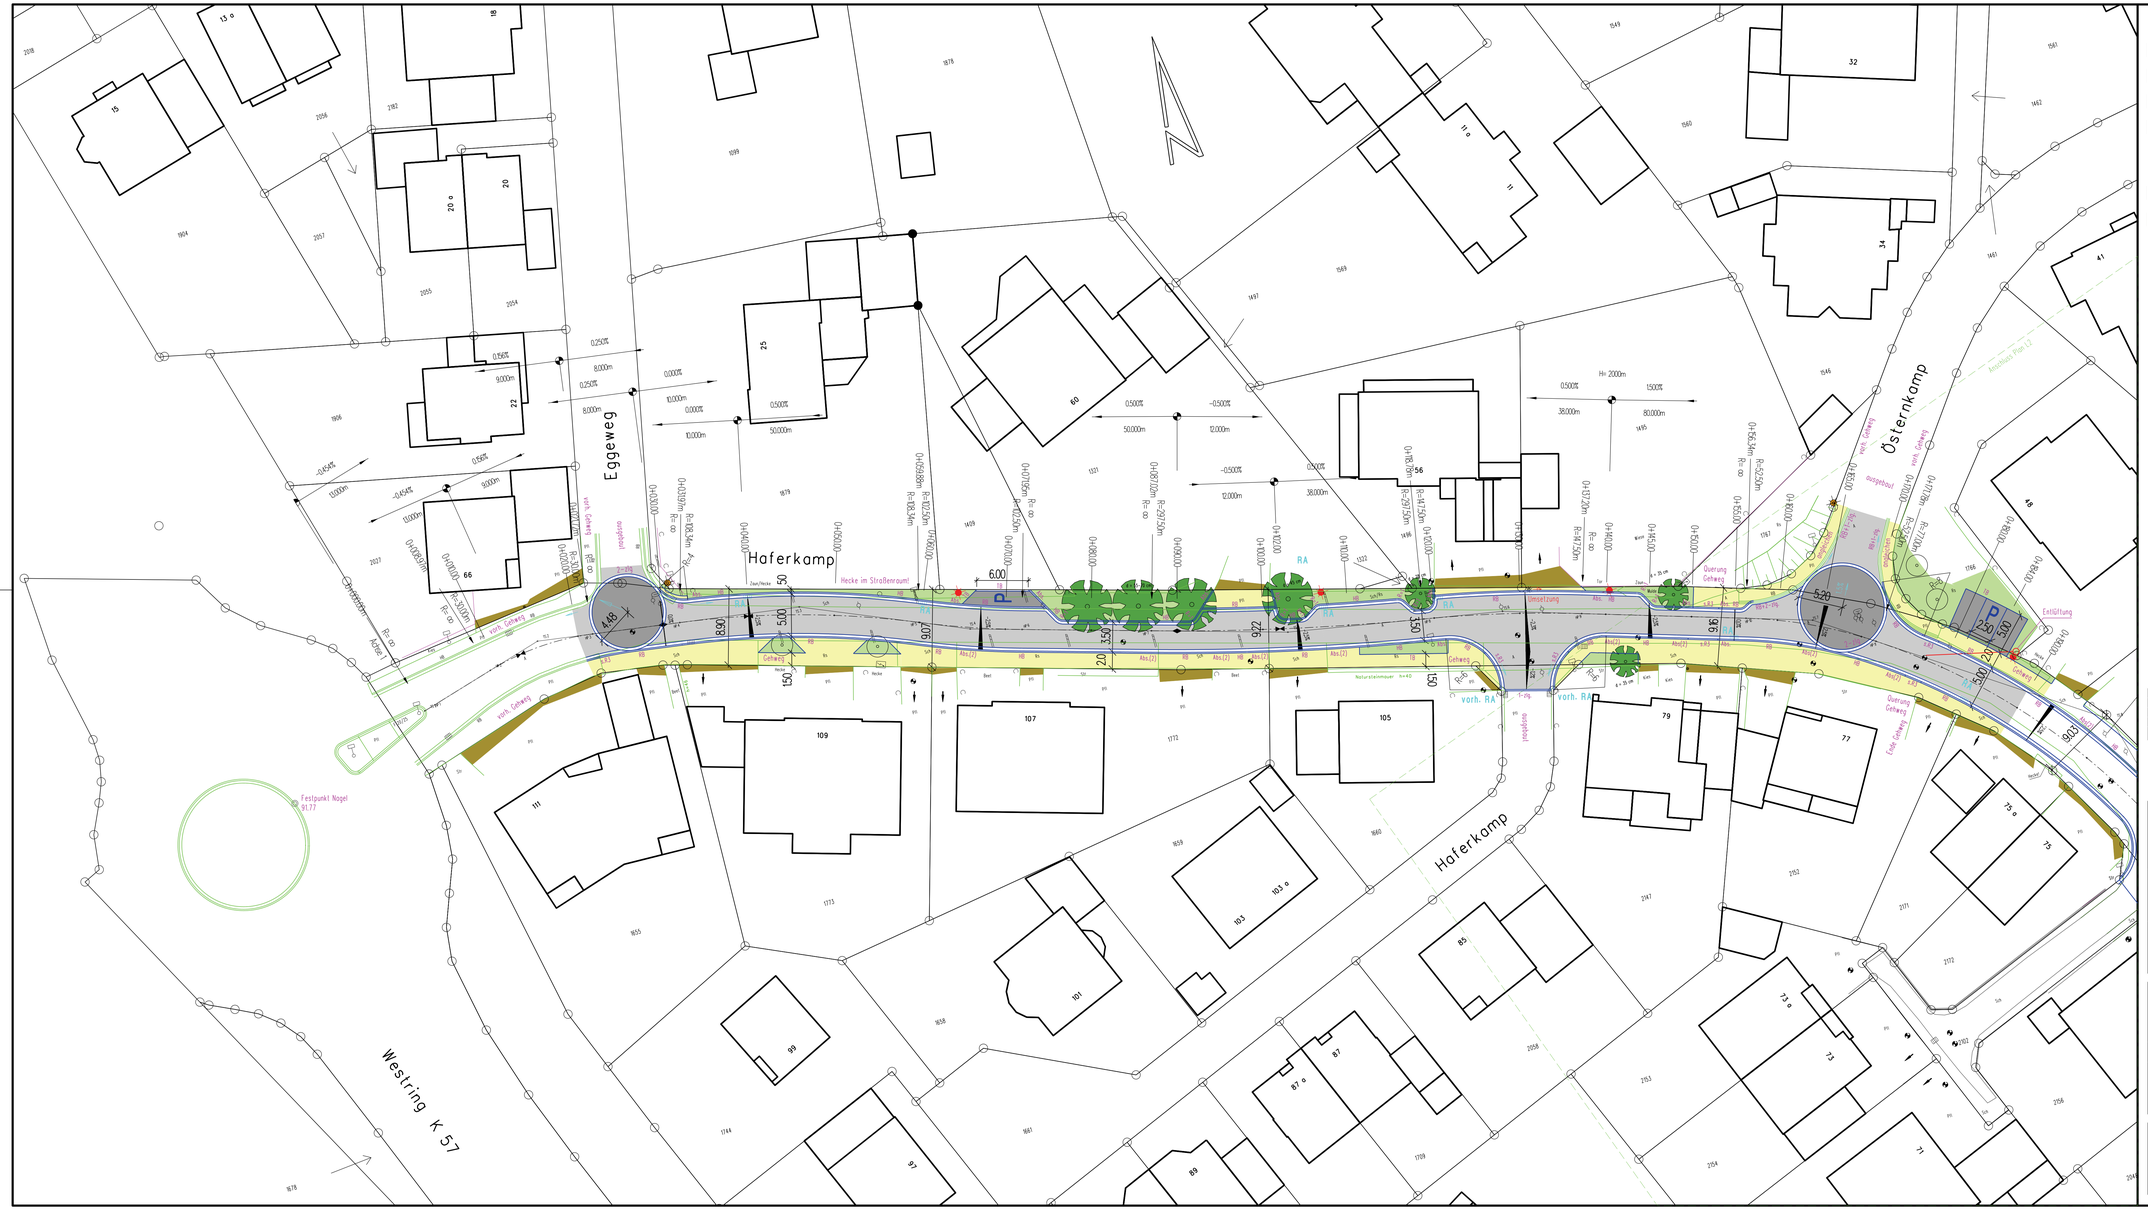


## Legende

- bit. Befestigung
- Betonsteinpflaster (Microfase, 10/20/8, grau)
- wasserdurchlässiges Betonsteinpflaster (10/20, grau)
- Parkplatz: wasserdurchlässiges Betonsteinpflaster (10/20, anthrazit)

  Kreise:
  8 cm Betonsteinpflaster (Microfase, 10/20, anthrazit)
  4 cm Wesersand Bettungssplitt 0/8
  Spinnfaservlieesstoff GRK 3, 200 g/m²
  12 cm Drainasphalt PA 22 T WDA
  31 cm Schottertragschicht 0/45
  55 cm Gesamtdicke
- Grünfläche
- Privat
- vorh. Baumstandort
- gepl. Baumstandort
- Randeinfassung HB/RB+2-zlg.
- vorh. Leuchte
- gepl. Leuchte
- RA gepl. Straßenablauf
- Hochpunkt / Tiefpunkt

| | | | |
|---|---|---|---|
| RB | Rundbord (r=5) | HB | Hochbord |
| Abs(2) | Absenker (2-teilig) | TB | Tiefbord |
| Abs. | Absenker (1-teilig) | ±,R3 | 0-Absenkung |

| Index | Datum | Art der Änderung | Name |
|---|---|---|---|
| d | | | |
| c | | | |
| b | | | |
| a | | | |

# Stadt Verl

Kreis Gütersloh; Reg.-Bez. Detmold

Stadt Verl
Ein guter Grund.

## Straßenendausbau "Haferkamp"

in Verl

Planart: Ausführungsplanung

## Lageplan

Maßstab 1: 250


Ingenieurbüro Hegers
PartGmbB, Wilhelmshöhe 7, 33102 Paderborn
Telefon 05251 / 8767715, ing@hegers.org


| bearb. | gez. | AusLtbl.pic |
|---|---|---|
| | | |

Aufgestellt:
Paderborn, 16.09.2025

Stadt Verl

Verl,

Index: L 1

Blatt