


E 462780 m

N 5748915 m

### Übersichtsplan

zur Wegeteileinziehung eines Teilstückes der Straße "Berensweg" -  
Grundstücke Gemarkung Verl, Flur 2, Flurstücke 476, 477 und 478  
(jeweils tlw.) und Gemarkung Verl, Flur 2, Flurstück 440

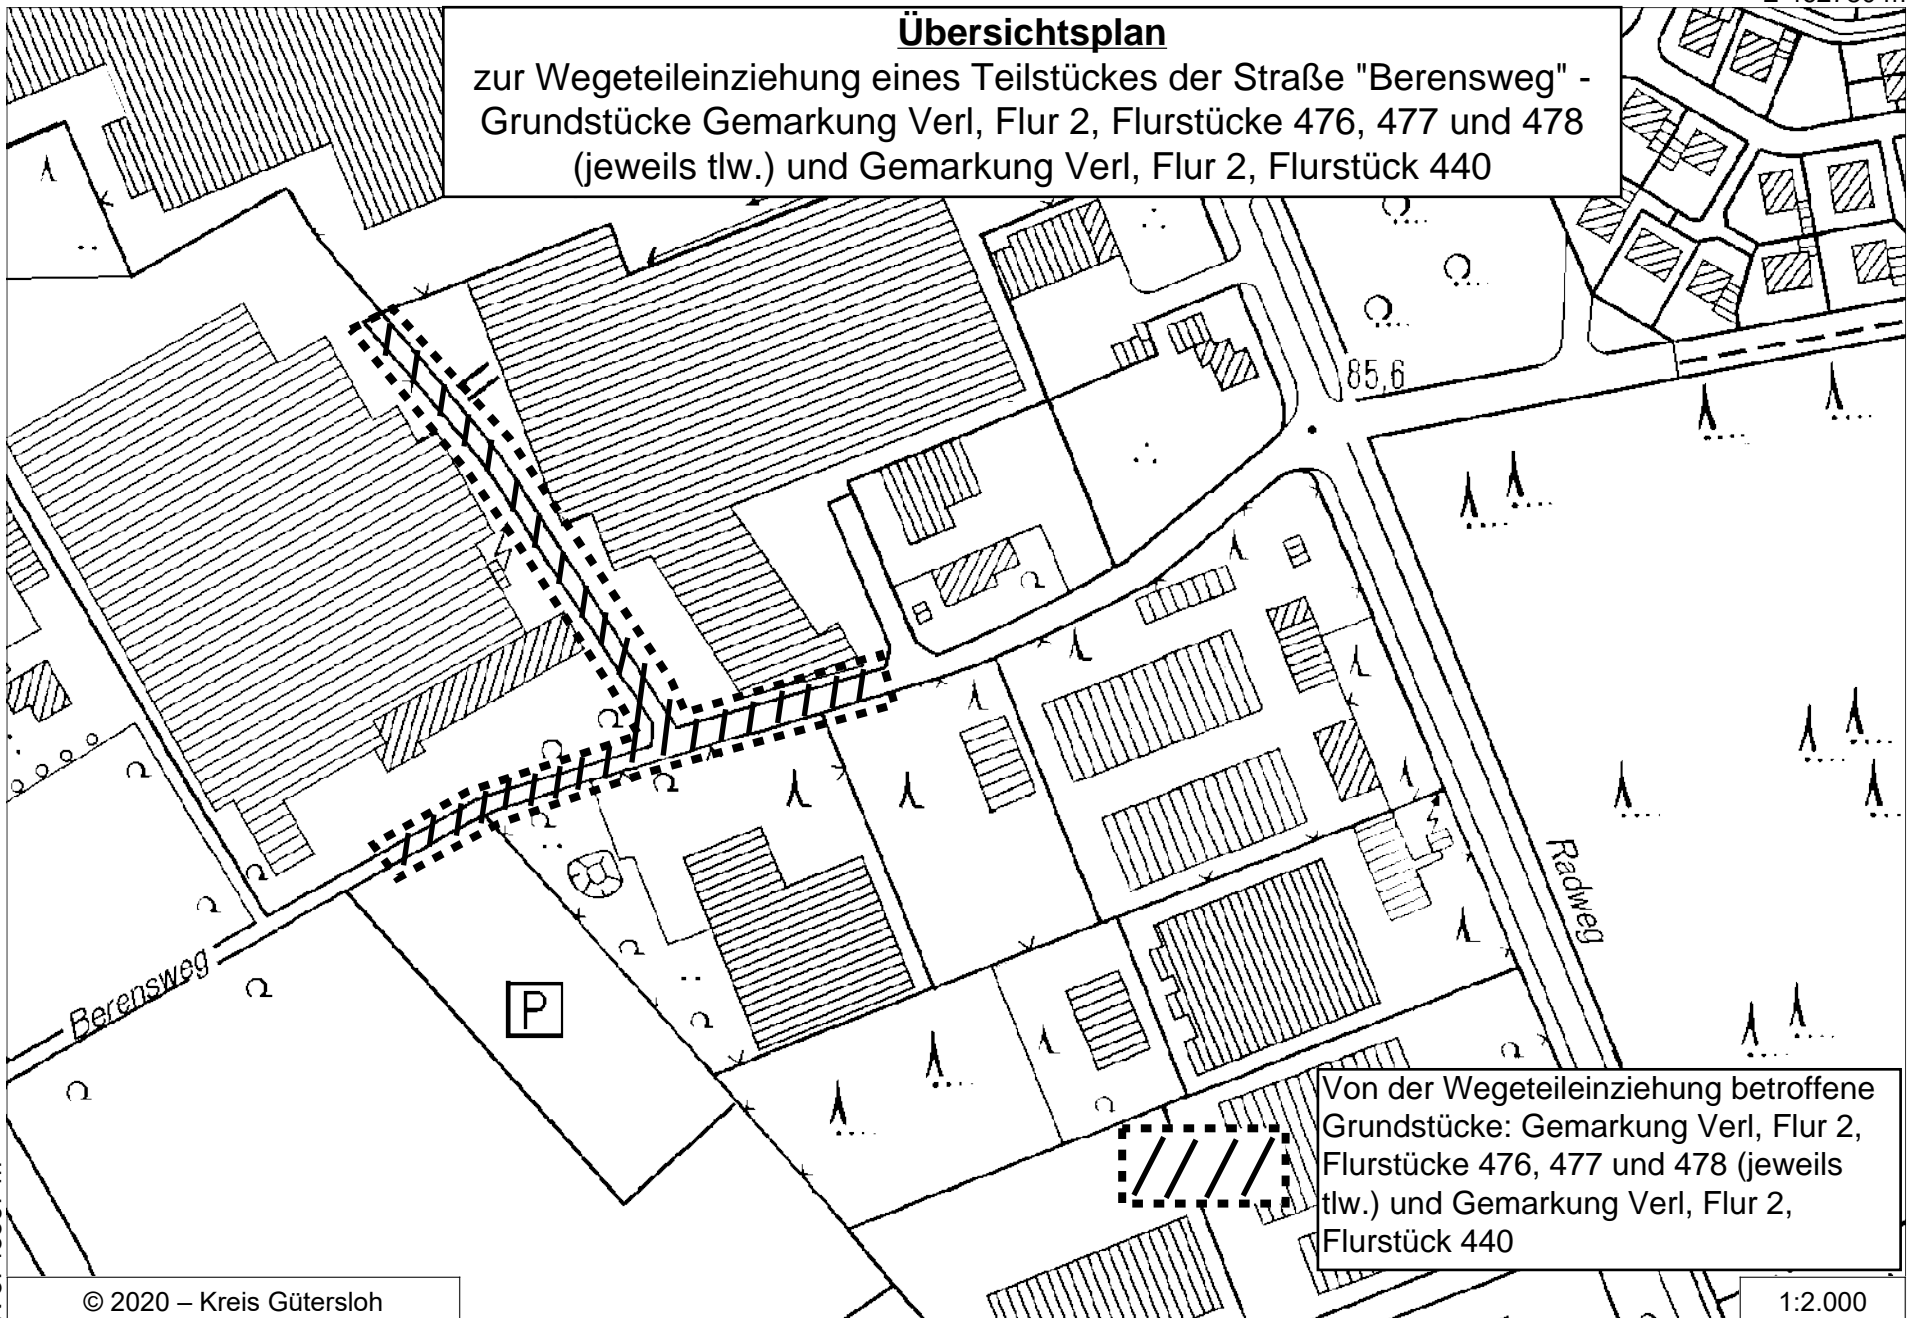

Von der Wegeteileinziehung betroffene  
Grundstücke: Gemarkung Verl, Flur 2,  
Flurstücke 476, 477 und 478 (jeweils  
tlw.) und Gemarkung Verl, Flur 2,  
Flurstück 440

© 2020 – Kreis Gütersloh

1:2.000

N 5748567 m

E 462277 m